
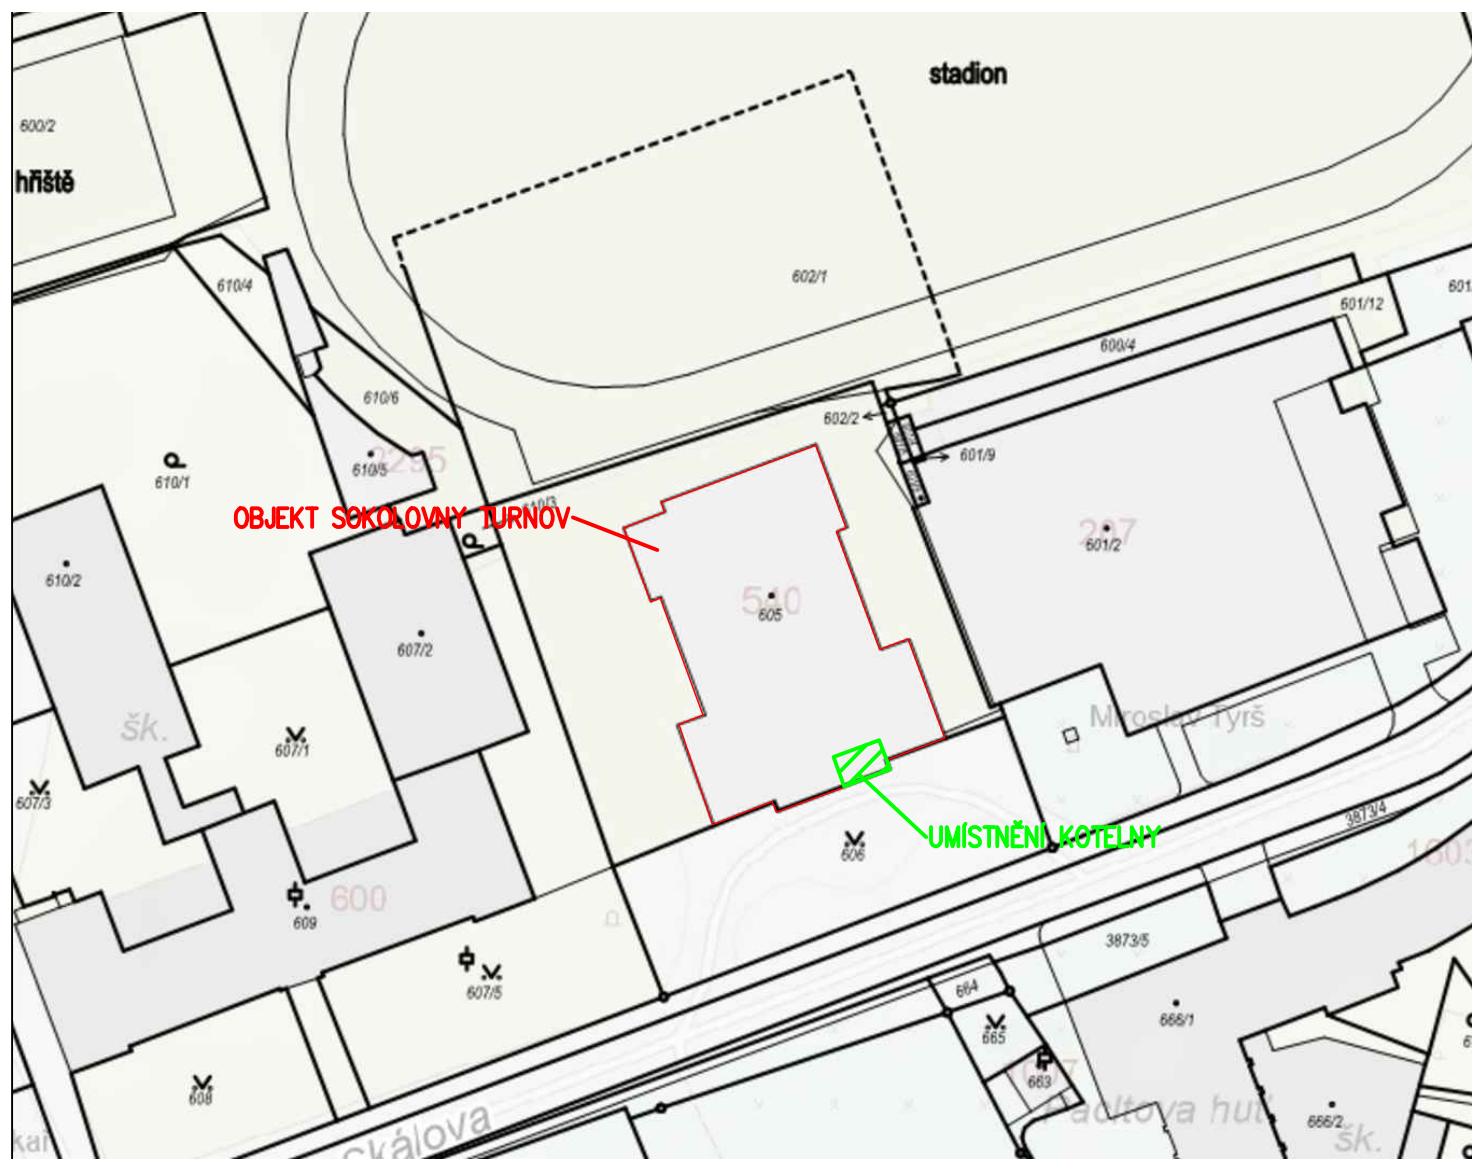


TJ SOKOL TURNOV.
SKÁLOVA 540, TURNOV
REKONSTRUKCE KOTELNY

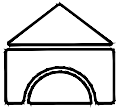

zodpovědný projektant	hlavní inženýr projektu Ing. Richard Müller richard.muller@profesprojekt.cz	vypracoval	 PROFES PROJEKT spol. s r.o. projektová a inženýrská činnost Vejřichova 272, 511 01 Turnov www.profesprojekt.cz
		kontroloval Ing. Richard Müller	

objednatel	TJ Sokol Turnov, Skálova 540, 51101 Turnov		místo	Turnov	
akce	SOKOLOVNA TURNOV REKONSTRUKCE KOTELNY		stupeň	DPS	datum 01.2026
			číslo zakázky	25061	výkres č.
			měřítko	1:1000	
příloha	SITUACE		číslo	C.1	