



SCHEMA ZTI

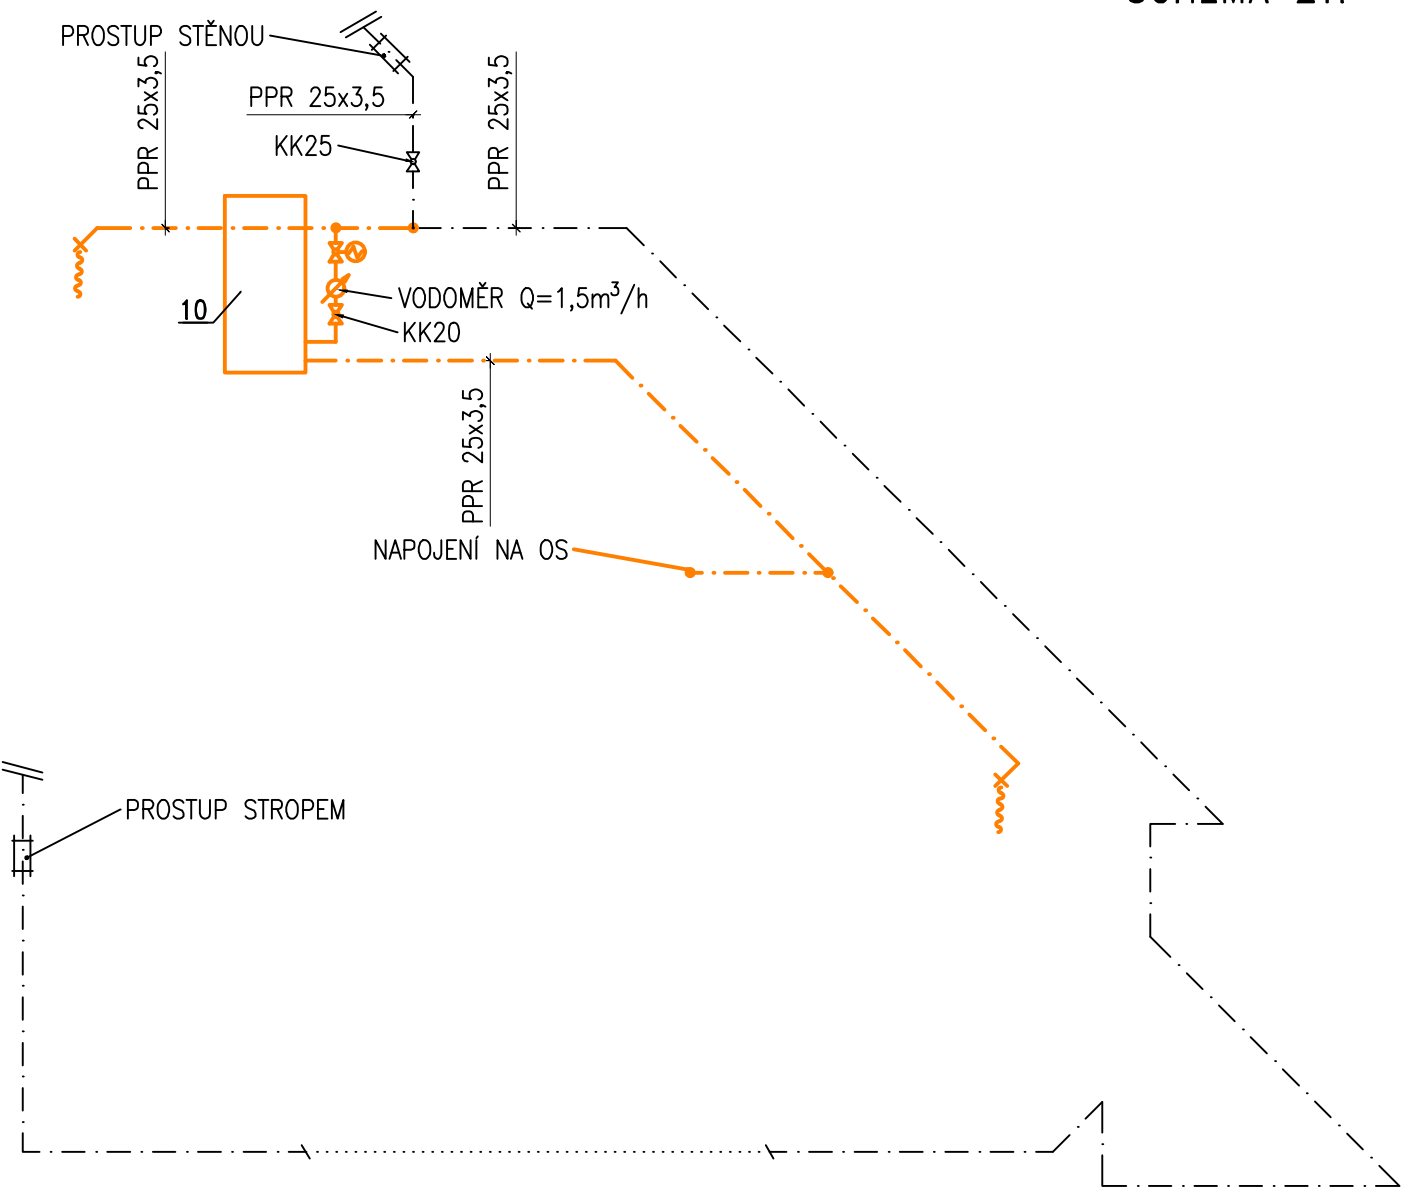

PŮDORYS KOTELNY

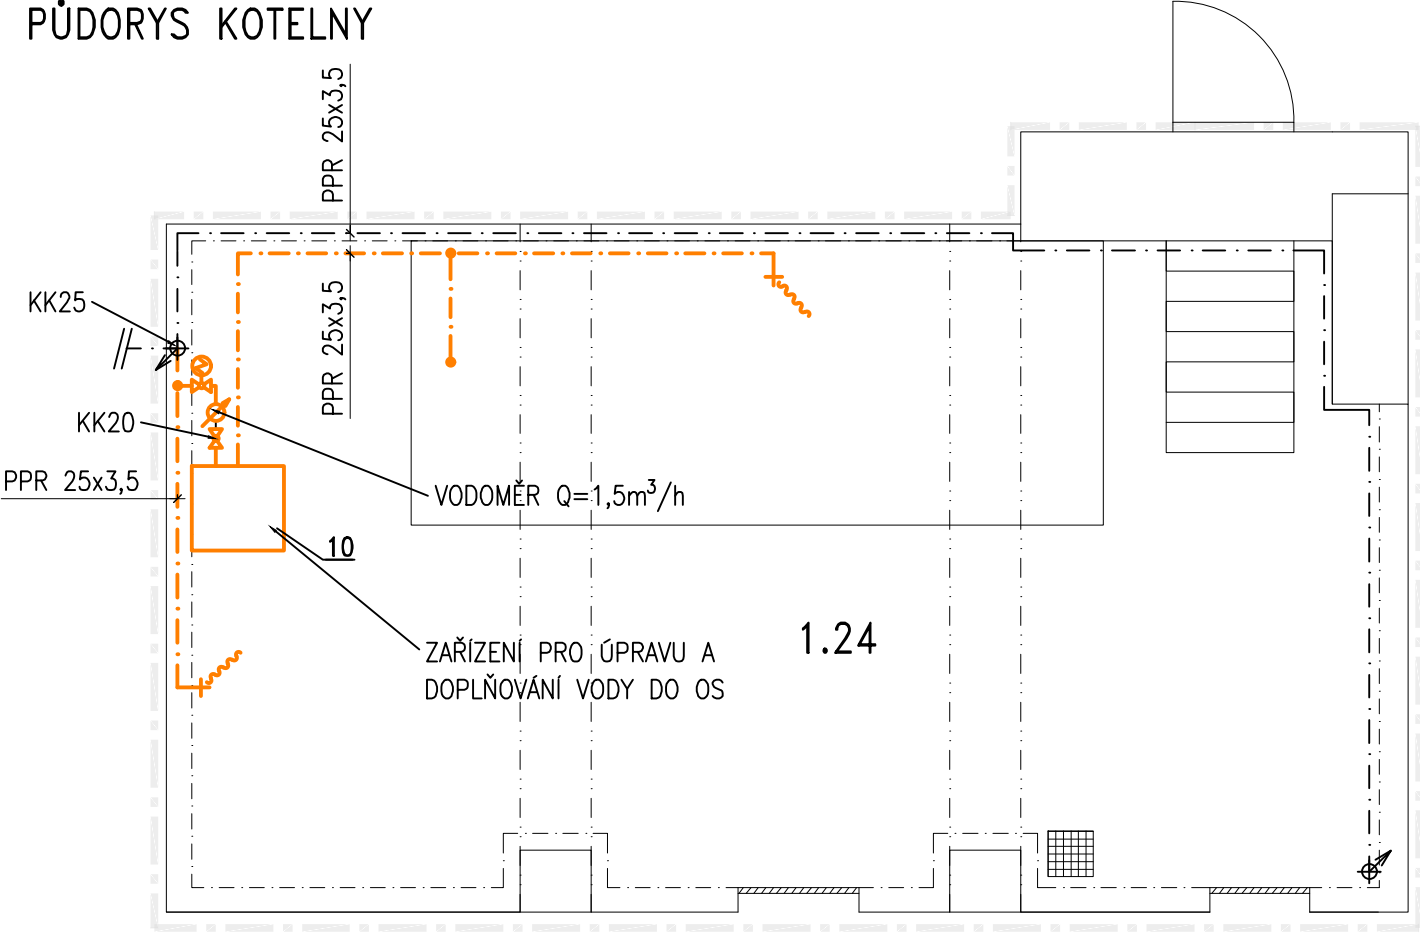

Tabulka místností		
Číslo	Jméno	Plocha [m²]
01.24	KOTELNA	45,0

POZNÁMKA
STÁVAJÍCÍ ZAŘÍZENÍ BUDOU VŠECHNA ODSTRANĚNA

LEGENDA

- STÁVAJÍCÍ VNITŘNÍ VODOVOD, STUDENÁ VODA
–POTRUBÍ PLASTOVÉ, PPR
- ODSTRAŇOVANÝ VNITŘNÍ VODOVOD, STUDENÁ VODA
–POTRUBÍ PLASTOVÉ, PPR
- ODSTRAŇOVANÉ ZAŘÍZENÍ
- HRANICE POŽÁRNÍHO ÚSEKU – PŘI PROSTUPU POTRUBÍ HRANICÍ POŽÁRNÍHO
ÚSEKU BUDE POUŽITA PROTIPOŽÁRNÍ UCPÁVKA – POŽÁRNÍ ODOLNOST DLE PBR

LEGENDA ZAŘÍZENÍ

10 ODSTRAŇOVANÉ ZAŘÍZENÍ PRO ÚPRAVU A DOPLŇOVÁNÍ VODY

zodpovědný projektant		hlavní inženýr projektu		vypracoval		 PROFES PROJEKT spol. s r.o. projektová a inženýrská činnost Vejřichova 272, 511 01 Turnov www.profesprojekt.cz
		Ing. Richard Müller richard.muller@profesprojekt.cz		Ing. Jakub Plechatý		
				kontroloval		
				Ing. Richard Müller		

objednatel			místo		
TJ Sokol Turnov, Skálava 540, 51101 Turnov			Turnov		
akce	SOKOLOVNA TURNOV REKONSTRUKCE KOTELNY D.1.2 TECHNIKA PROSTŘEDNÍ STAVEB D.1.2.2 TPS - ZTI		stupeň		datum
			DPS		01.2026
			číslo zakázky	výkres č.	
			25061		
		měřítko	1:50		
příloha	DEMONTÁŽE ZTI KOTELNY		číslo D.1.2.2.2-02		