


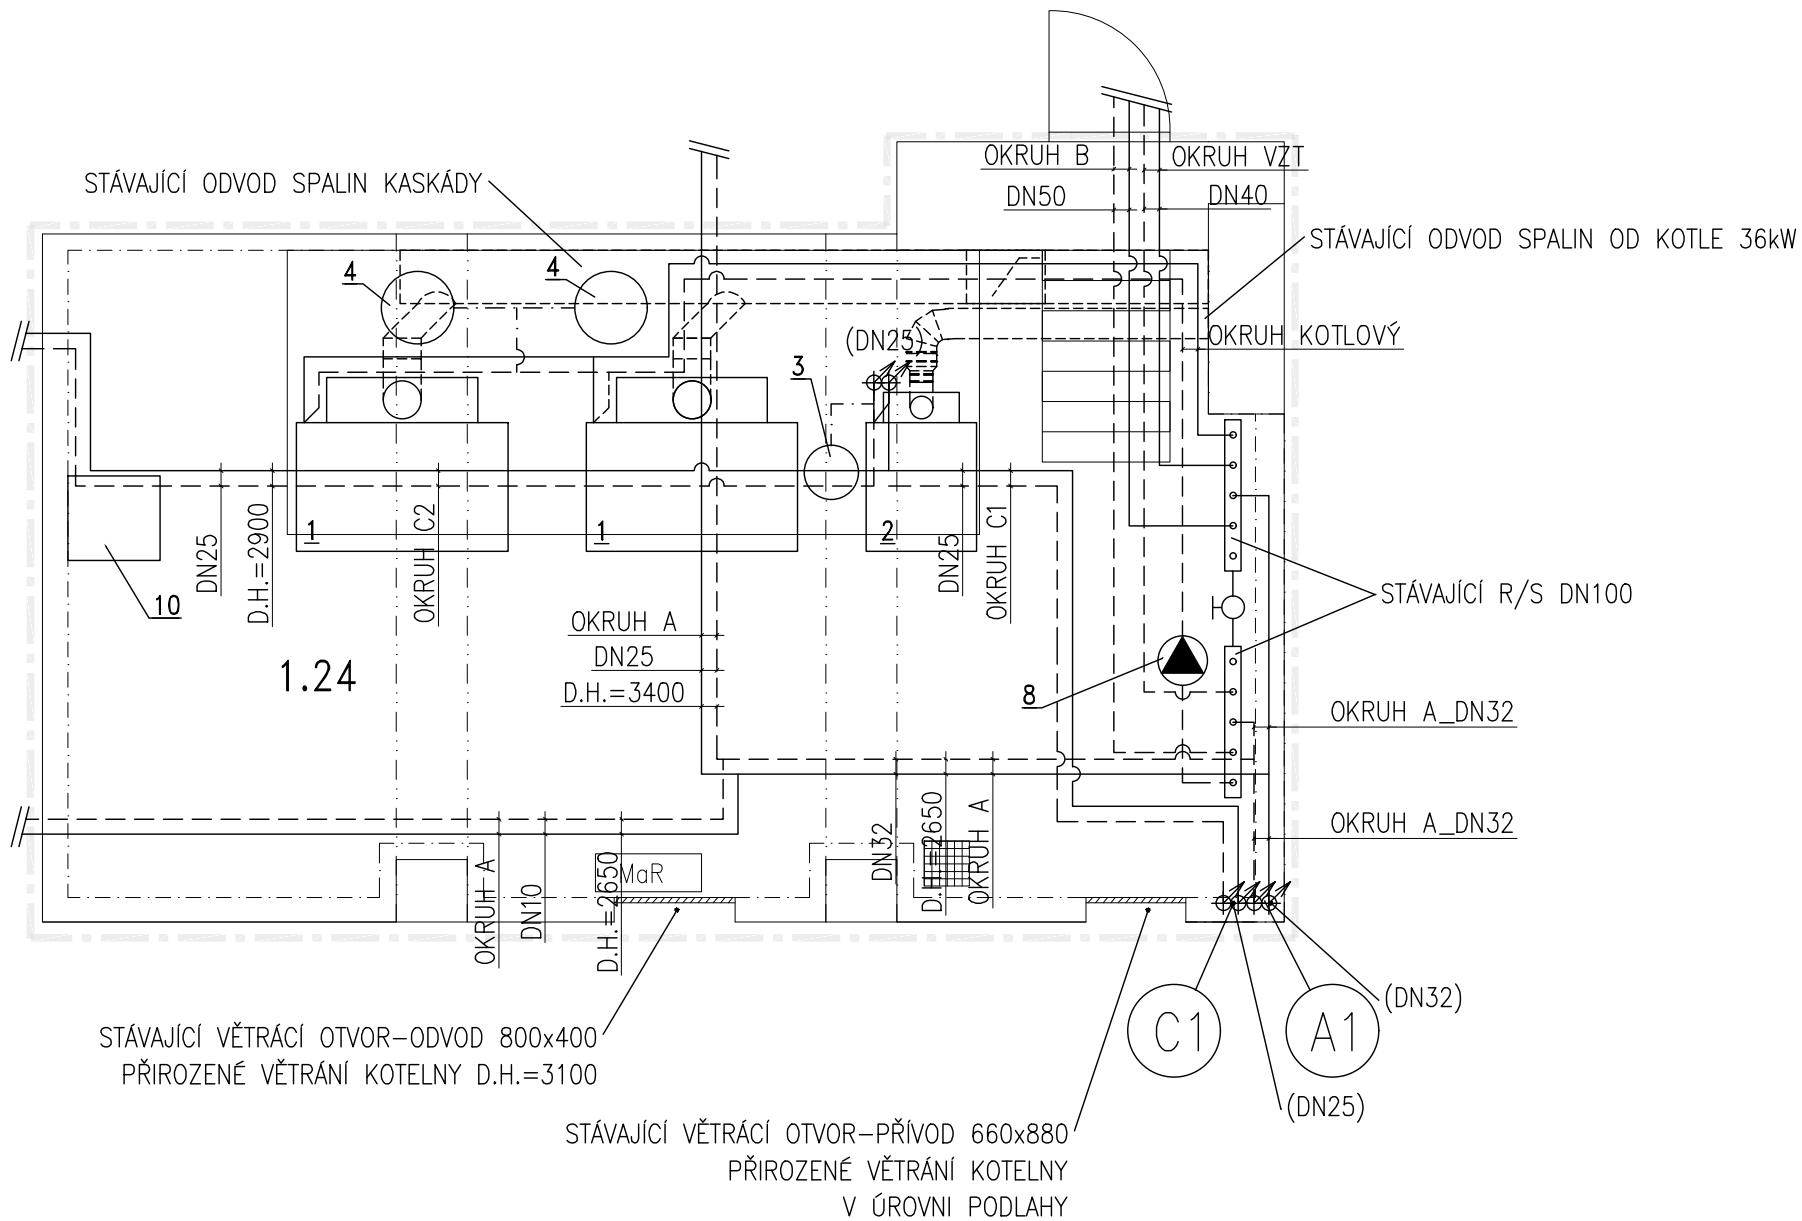

LEGENDA ZAŘÍZENÍ

- 1 TEPLOVODNÍ PLYNOVÝ KOTEL JUNKERS O VÝKONU 117kW V PROVEDENÍ B
- 2 TEPLOVODNÍ PLYNOVÝ KOTEL JUNKERS O VÝKONU 36kW V PROVEDENÍ B
- 3 EXPANZNÍ NÁDOBA S MEMBRÁNOU O OBJEMU 50L
- 4 EXPANZNÍ NÁDOBA S MEMBRÁNOU O OBJEMU 100L
- 8 OBĚHOVÉ ČERPADLO UT WILO STAR E 50/1-7
- 10 ÚPRAVA A DOPLŇOVÁNÍ VODY

LEGENDA

- STÁVAJÍCÍ PŘÍVOD TOPNÉ VODY
- STÁVAJÍCÍ ZPÁTEČKA TOPNÉ VODY
- STÁVAJÍCÍ POJISTNÉ A DOPLŇOVACÍ POTRUBÍ
- STÁVAJÍCÍ ZAŘÍZENÍ UT
- HRANICE POŽÁRNÍHO ÚSEKU – PŘI PROSTUPU POTRUBÍ HRANICÍ POŽÁRNÍHO ÚSEKU BUDE POUŽITA PROTIPOŽÁRNÍ UCPÁVKA – POŽÁRNÍ ODOLNOST DLE PBŘ

Tabulka místností

Číslo	Jméno	Plocha [m²]
01.24	KOTELNA	45,0

zodpovědný projektant	hlavní inženýr projektu Ing. Richard Müller richard.muller@profesprojekt.cz	vypracoval	 PROFES PROJEKT spol. s r.o. projektová a inženýrská činnost Vejřichova 272, 511 01 Turnov www.profesprojekt.cz
		kontroloval Ing. Richard Müller	

objednatel TJ Sokol Turnov, Skálova 540, 51101 Turnov		místo Turnov	
akce SOKOLOVNA TURNOV REKONSTRUKCE KOTELNY D.1.2 TECHNIKA PROSTŘEDNÍ STAVEB D.1.2.4.a TPS - VYTÁPĚNÍ		stupeň DPS	datum 01.2026
		číslo zakázky 25061	výkres č.
		měřítko 1:50	
příloha STÁVAJÍCÍ STAV KOTELNY		číslo D.1.2.4.a.2-01	