


LEGENDA ZAŘÍZENÍ

- 1
- TEPLOVODNÍ PLYNOVÝ KOTEL JUNKERS O VÝKONU 117kW V PROVEDENÍ B
- 2
- TEPLOVODNÍ PLYNOVÝ KOTEL JUNKERS O VÝKONU 36kW V PROVEDENÍ B
- 3
- EXPANZNÍ NÁDOBA S MEMBRÁNOU O OBJEMU 50L
- 4
- EXPANZNÍ NÁDOBA S MEMBRÁNOU O OBJEMU 100L
- 5
- OBĚHOVÉ ČERPADLO UT WILO STAR E 50/1-7
- 6
- OBĚHOVÉ ČERPADLO UT WILO STAR E 30/1-5
- 7
- OBĚHOVÉ ČERPADLO UT WILO TOP-S40/4
- 8
- OBĚHOVÉ ČERPADLO UT WILO STAR E 50/1-7
- 9
- OBĚHOVÉ ČERPADLO UT WILO STAR RS25/4
- 10
- ÚPRAVA A DOPLŇOVÁNÍ VODY

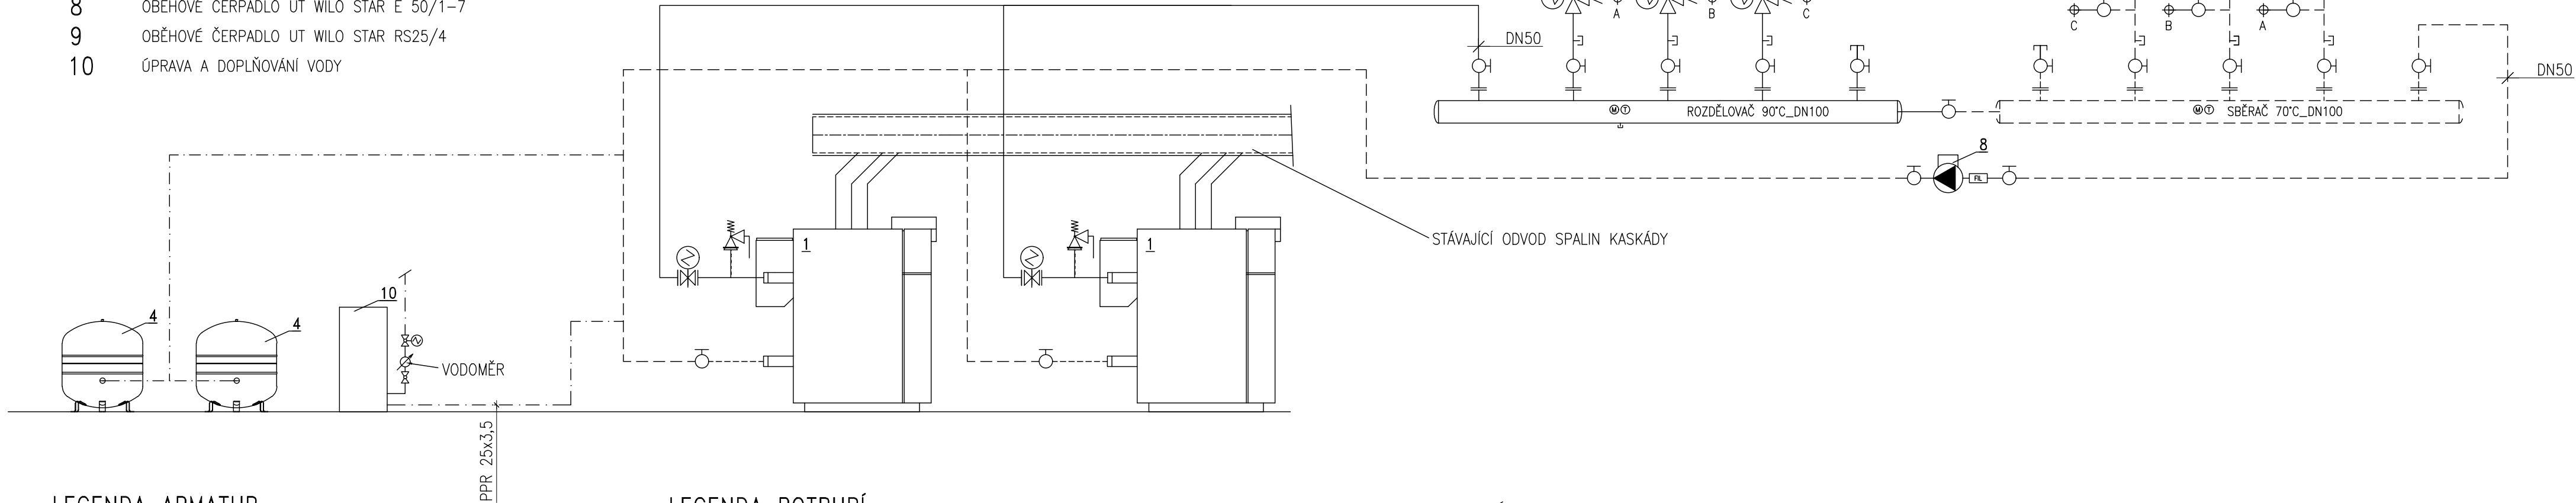


LEGENDA ARMATUR

-
- KULOVÝ UZÁVĚŘ
-
- ZPĚTNÁ Klapka
-
- FILTR S VÝMĚNNOU VLOŽKOU
-
- POJISTNÝ VENTIL PRUŽINOVÝ
-
- MANOMETR TOPENÁŘSKÝ ROZSAH 0-10 bar
-
- TEPLOMĚR TOPENÁŘSKÝ ROZSAH 0-120°C
-
- ODVZDUŠŇOVACÍ VENTIL
-
- VYPOUŠTĚCÍ KULOVÝ VENTIL
-
- MEZIPŘÍRUBOVÁ Klapka SE SERVOPOHONEM
-
- 3-CESTNÝ SMĚŠOVACÍ VENTIL SE SERVOPOHONEM

LEGENDA POTRUBÍ

-
- STÁVAJÍCÍ PŘÍVOD TOPNÉ VODY
-
- STÁVAJÍCÍ ZPÁTEČKA TOPNÉ VODY
-
- STÁVAJÍCÍ POJISTNÉ A DOPLŇOVACÍ POTRUBÍ

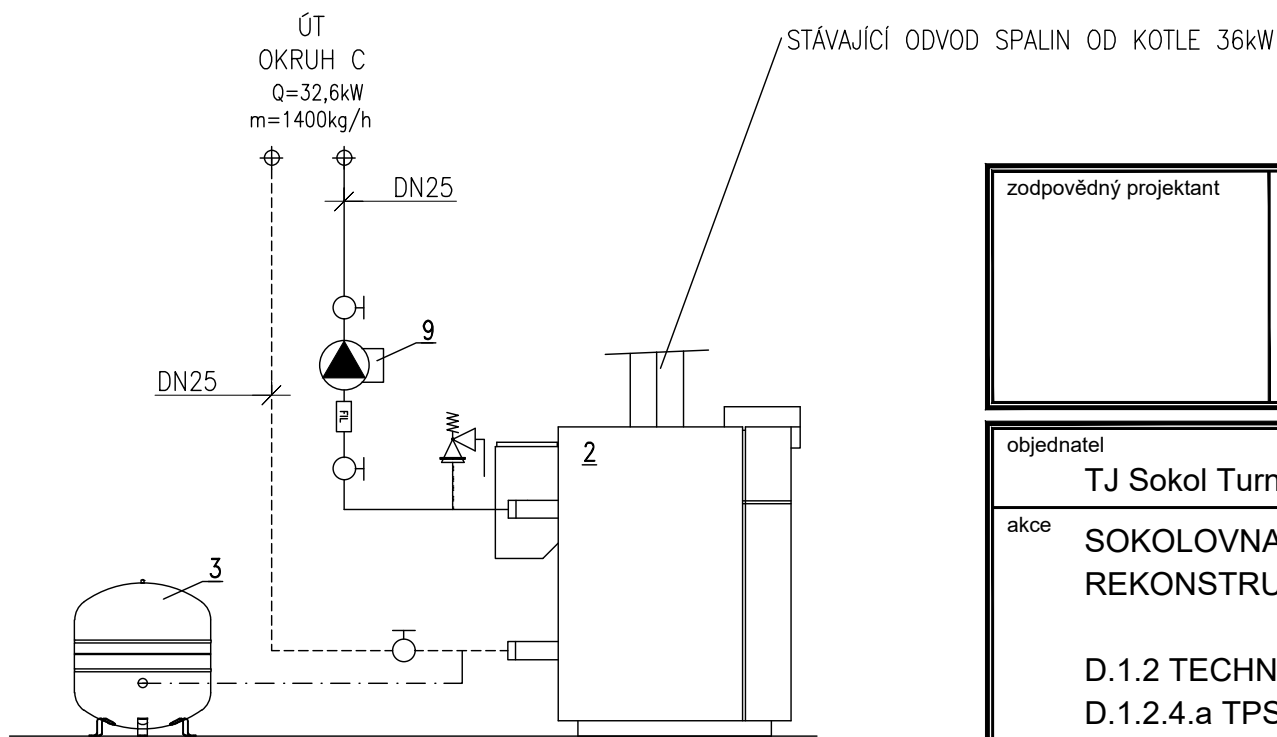

zodpovědný projektant	hlavní inženýr projektu Ing. Richard Müller richard.muller@profesprojekt.cz	vypracoval	 PROFES PROJEKT spol. s r.o. projektová a inženýrská činnost Vejřichova 272, 511 01 Turnov www.profesprojekt.cz
		Ing. Jakub Plechatý	
		kontroloval	
		Ing. Richard Müller	

objednatel		místo	
TJ Sokol Turnov, Skálava 540, 51101 Turnov		Turnov	
akce	SOKOLOVNA TURNOV REKONSTRUKCE KOTELNY D.1.2 TECHNIKA PROSTŘEDNÍ STAVEB D.1.2.4.a TPS - VYTÁPĚNÍ	stupeň	datum
		DPS	01.2026
		číslo zakázky	výkres č.
		25061	
měřítko	-		
příloha	STÁVAJÍCÍ SCHEMA KOTELNY	číslo	D.1.2.4.a.2-02