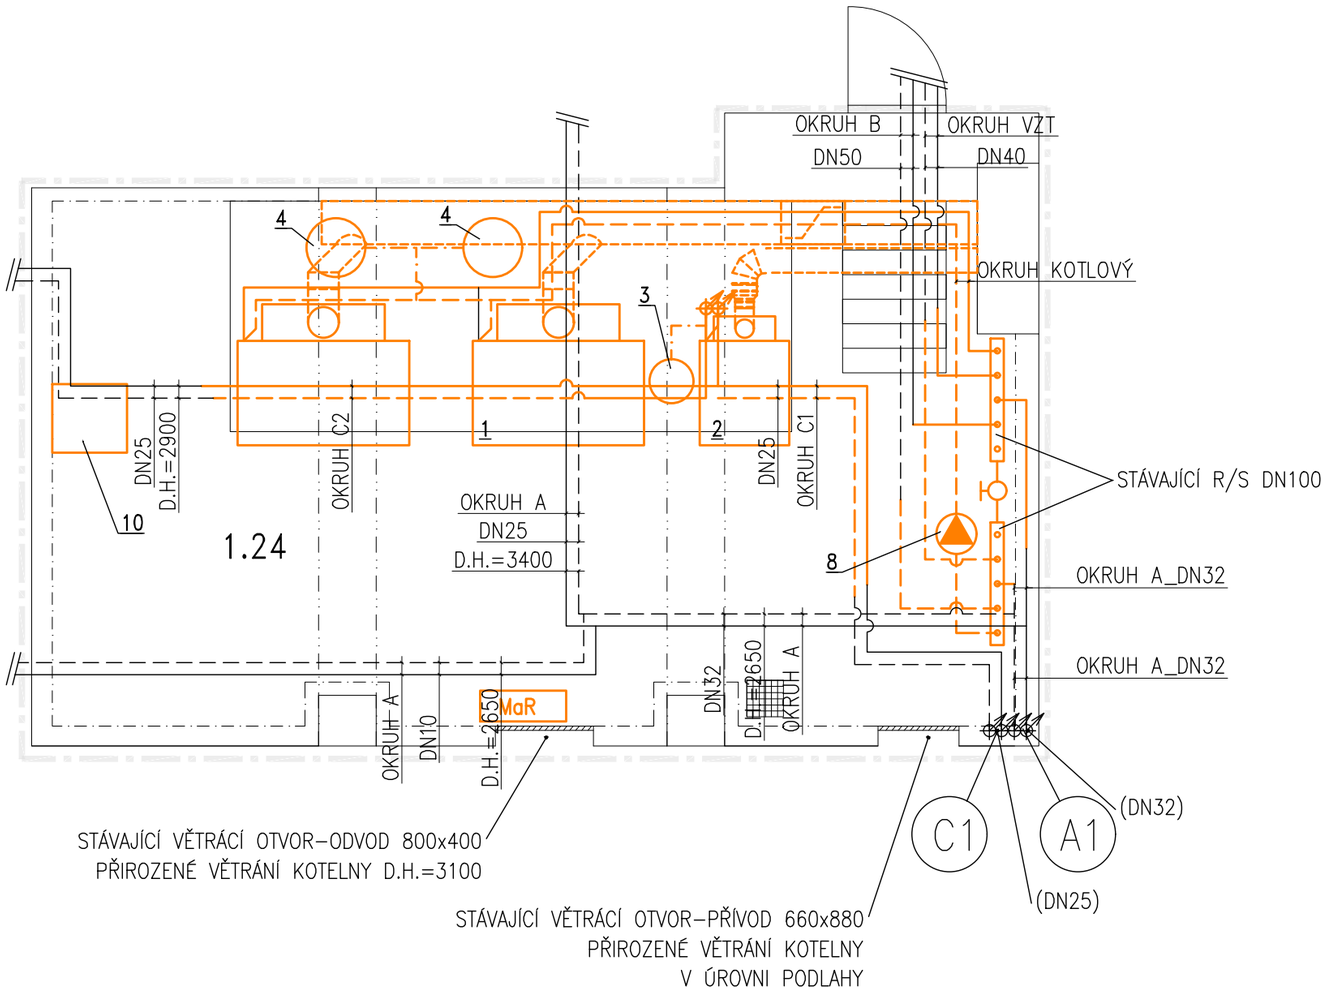

LEGENDA

- STÁVAJÍCÍ PŘÍVOD TOPNÉ VODY
- STÁVAJÍCÍ ZPÁTEČKA TOPNÉ VODY
- STÁVAJÍCÍ POJISTNÉ A DOPLŇOVACÍ POTRUBÍ
- ODSTRAŇOVANÝ PŘÍVOD TOPNÉ VODY
- ODSTRAŇOVANÁ ZPÁTEČKA TOPNÉ VODY
- ODSTRAŇOVANÉ POJISTNÉ A DOPLŇOVACÍ POTRUBÍ
- ODSTRAŇOVANÉ ZAŘÍZENÍ UT
- HRANICE POŽÁRNÍHO ÚSEKU – PŘI PROSTUPU POTRUBÍ HRANICÍ POŽÁRNÍHO ÚSEKU BUDE POUŽITA PROTIPOŽÁRNÍ UCPÁVKA – POŽÁRNÍ ODOLNOST DLE PBŘ

LEGENDA ZAŘÍZENÍ

1	ODSTRAŇOVANÝ TEPLOVODNÍ PLYNOVÝ KOTEL JUNKERS O VÝKONU 117kW V PROVEDENÍ B
2	ODSTRAŇOVANÝ TEPLOVODNÍ PLYNOVÝ KOTEL JUNKERS O VÝKONU 36kW V PROVEDENÍ B
3	ODSTRAŇOVANÉ EXPANZNÍ NÁDOBA S MEMBRÁNOU O OBJEMU 50L
4	ODSTRAŇOVANÉ EXPANZNÍ NÁDOBA S MEMBRÁNOU O OBJEMU 100L
8	ODSTRAŇOVANÉ OBĚHOVÉ ČERPADLO UT WILO STAR E 50/1–7
10	ODSTRAŇOVANÁ ÚPRAVA A DOPLŇOVÁNÍ VODY

Tabulka místností

Číslo	Jméno	Plocha [m²]
01.24	KOTELNA	45,0

POZNÁMKA

STÁVAJÍCÍ ZAŘÍZENÍ BUDOU VŠECHNA ODSTRANĚNA

zodpovědný projektant	hlavní inženýr projektu	vypracoval	
Ing. RICHARD MÜLLER, Inženýrská komora ČR, autorizovaný inženýr pro technická zařízení a technické sítě, Kraje Vysočina, Kraje Jihomoravský, ČKAIT - 0600685	Ing. Richard Müller richard.muller@profesprojekt.cz	Ing. Jakub Plechatý kontroloval Ing. Richard Müller	PROFES PROJEKT spol. s r.o. projektová a inženýrská činnost Vejrichova 272, 511 01 Turnov www.profesprojekt.cz

objednatel TJ Sokol Turnov, Skálova 540, 51101 Turnov	místo Turnov	
akce SOKOLOVNA TURNOV REKONSTRUKCE KOTELNY D.1.2 TECHNIKA PROSTŘEDNÍ STAVEB D.1.2.4.a TPS - VYTÁPĚNÍ	stupeň DPS	datum 01.2026
	číslo zakázky 25061	výkres č.
	měřítko 1:50	
příloha DEMONTÁŽE KOTELNY	číslo D.1.2.4.a.2-03	